



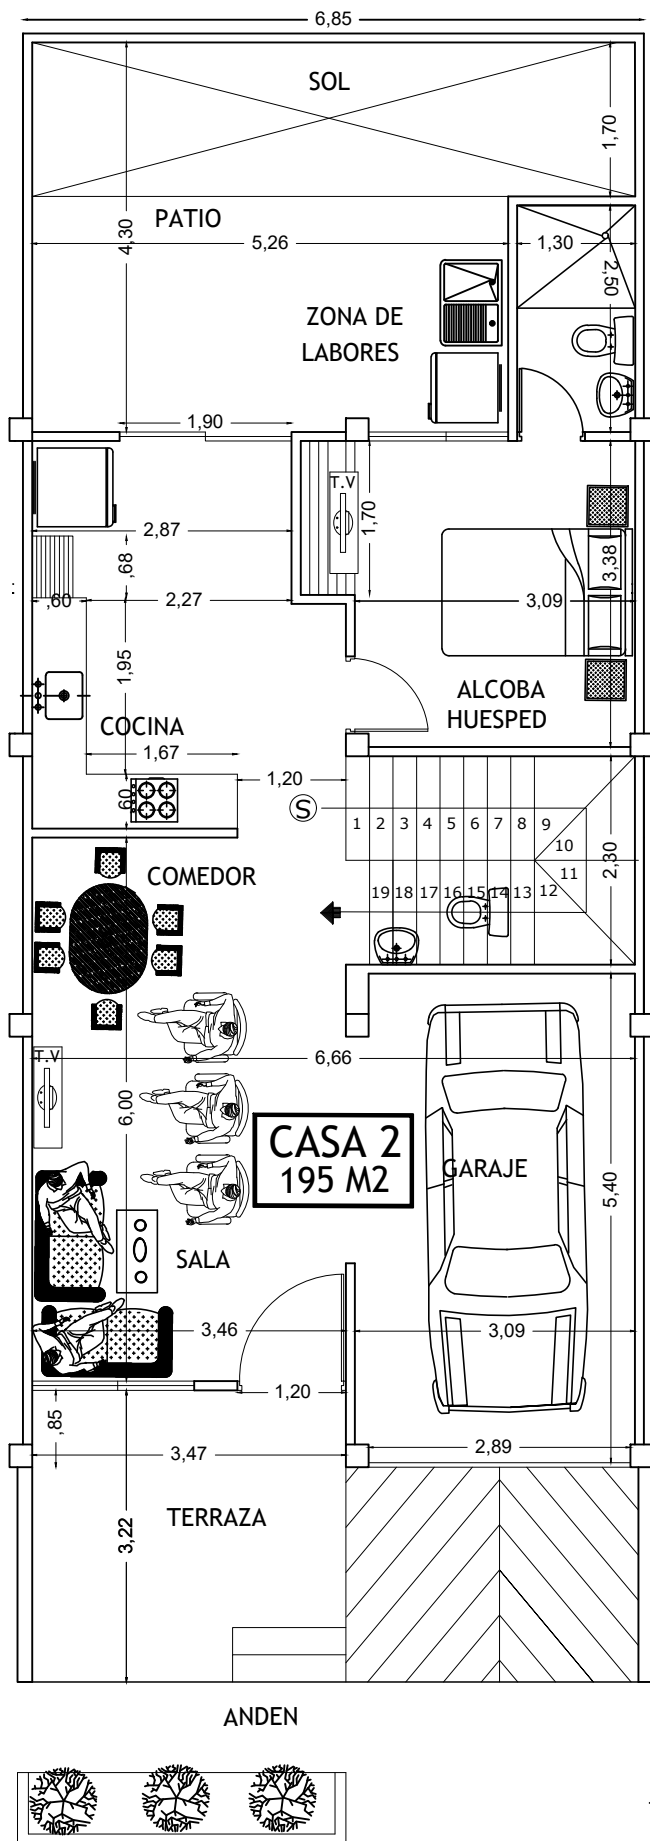

PLANTA ARQUITECTONICA PRIMER PISO  
MEDIANERA

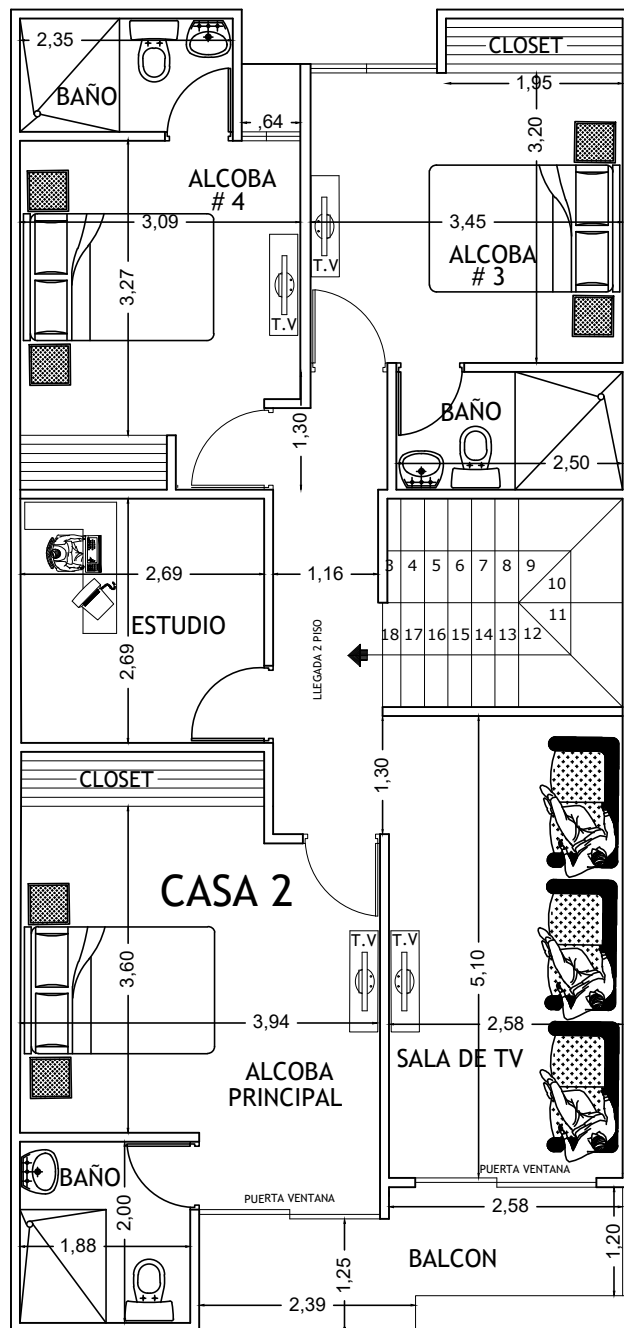

PLANTA ARQUITECTONICA SEGUNDO PISO  
MEDIANERA