


TERCER PISO

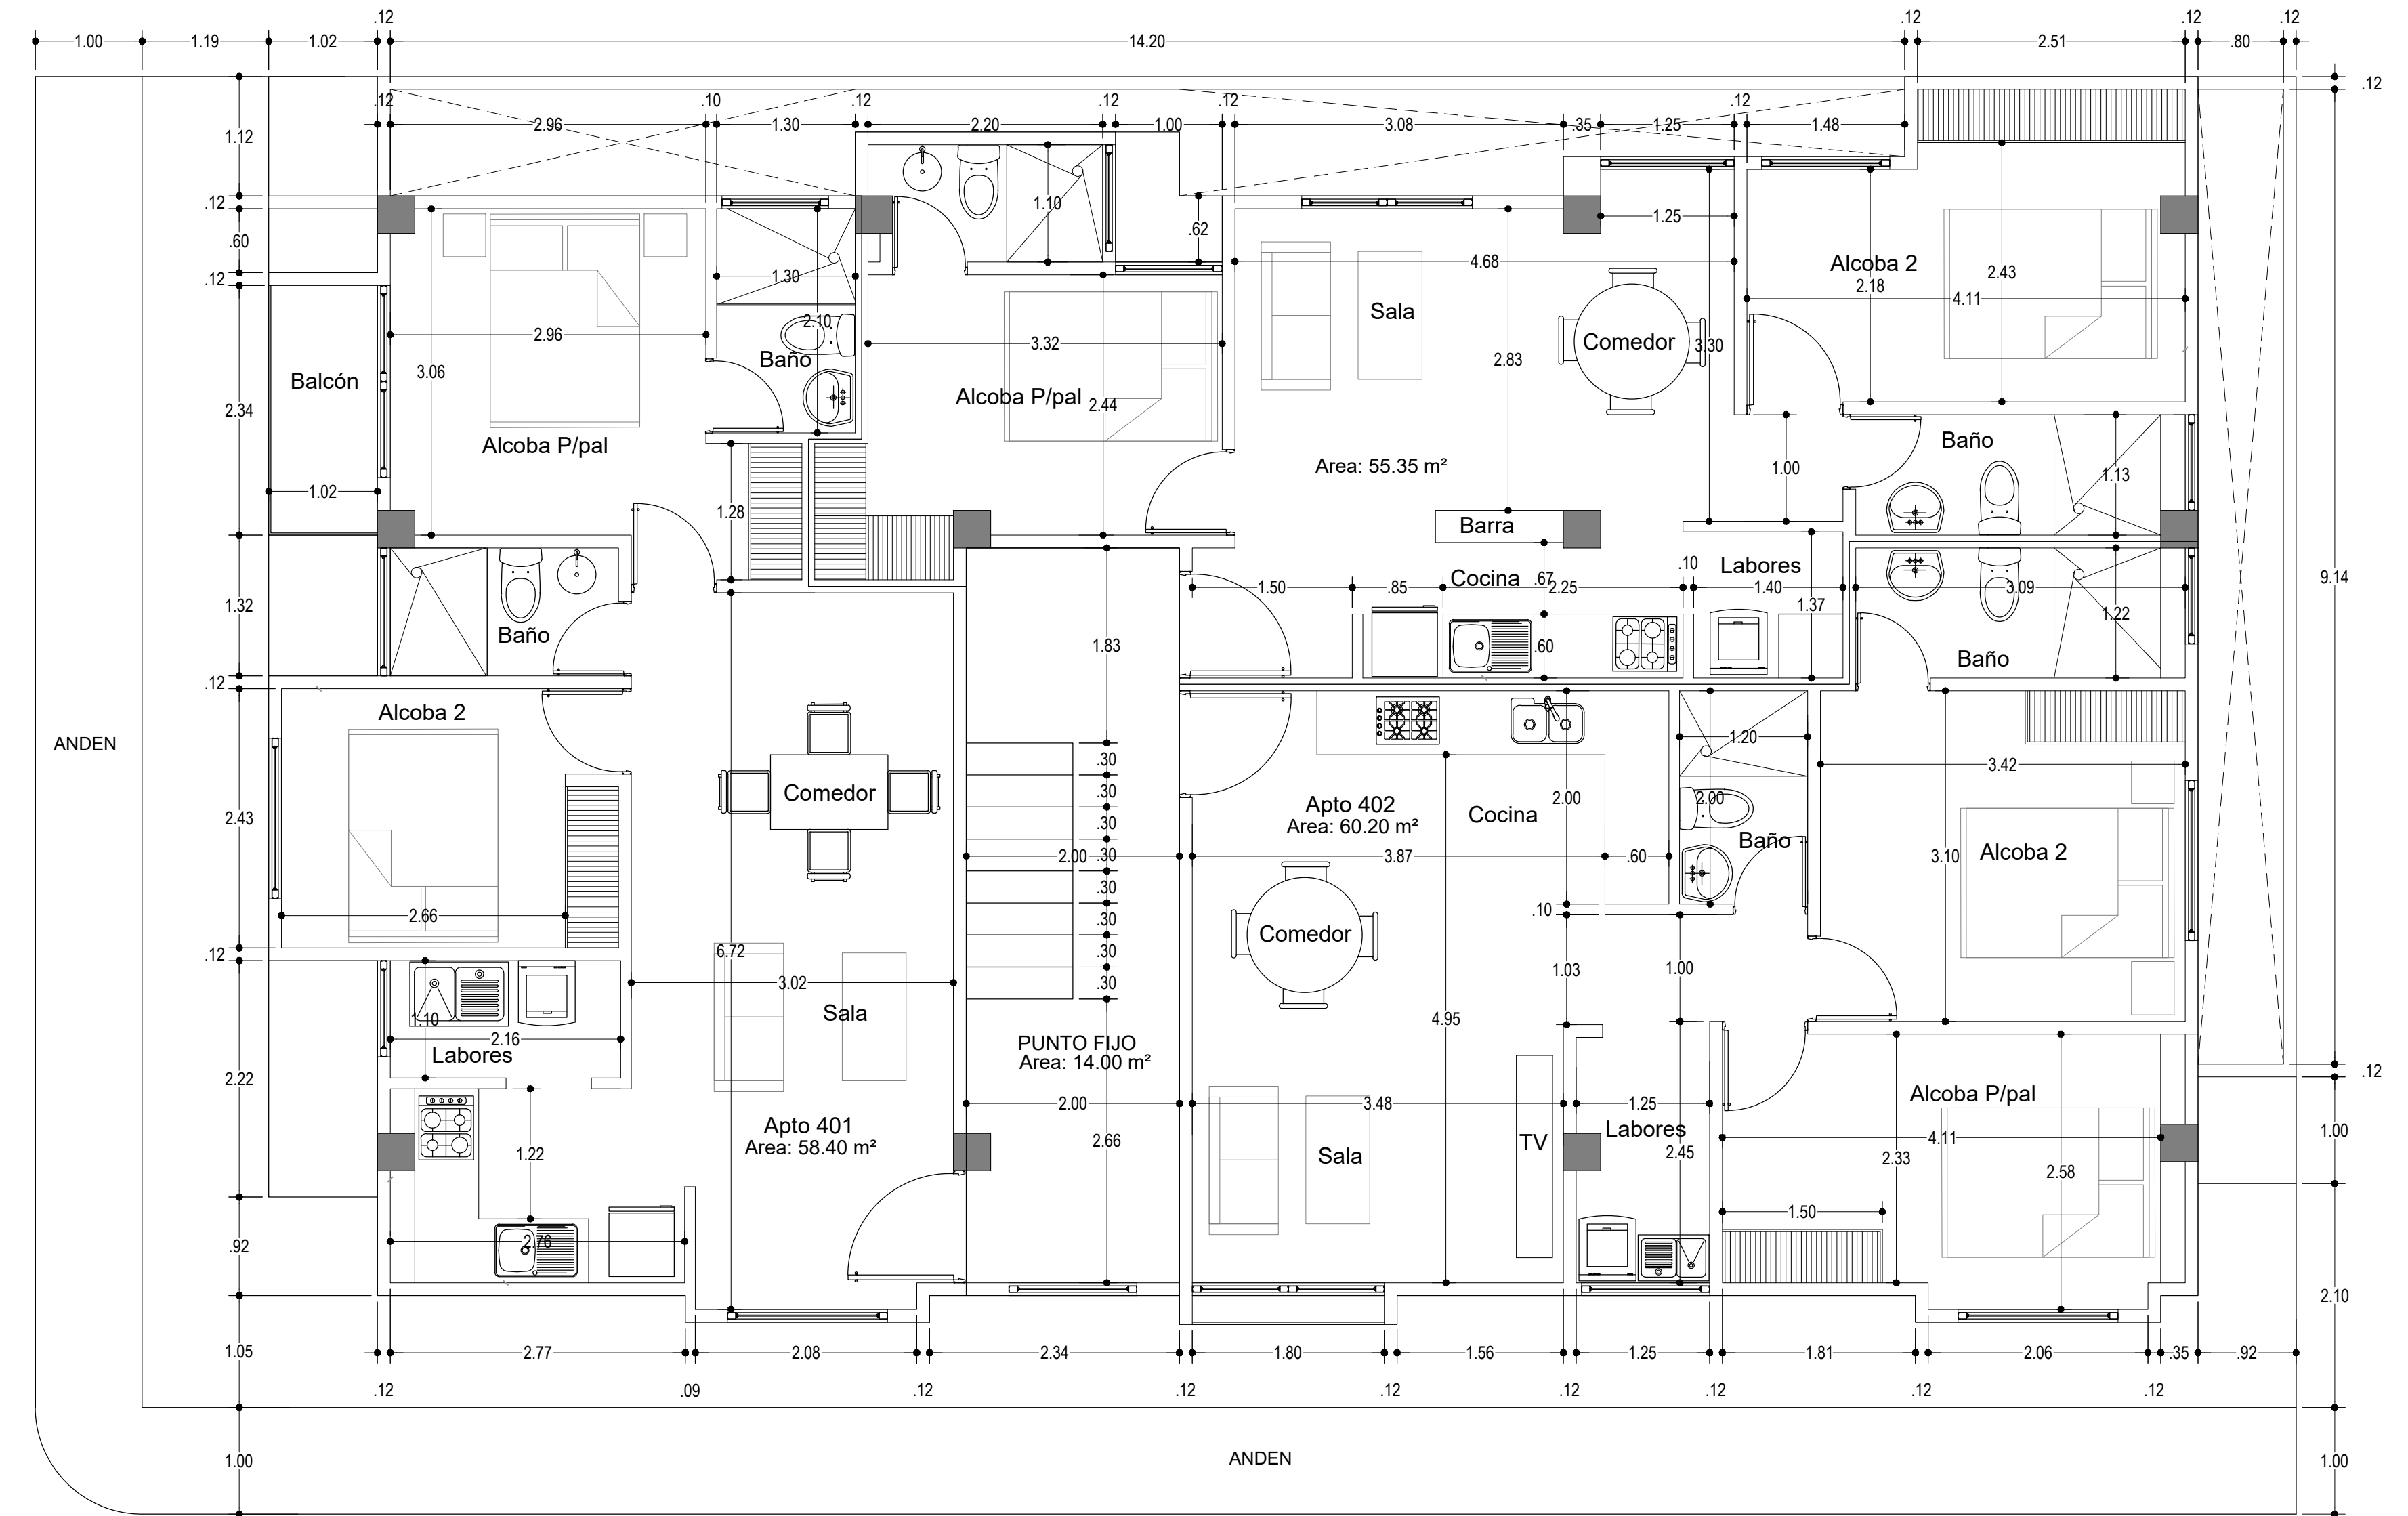

CUARTO PISO

PROYECTO: CONSTRUCCIÓN DE VIVIENDA MULTIFAMILIAR EN 3 PISOS		PROPIETARIO: LEONARDO SERRANO MERCADO	
Arq. Mat.	Arquitecto Proyectista	UBICACION	DIBUJO:
		Diagonal 11 8-14 Barrio La Granja	Arq. JHONATAN NAVARRO R.
Director de la construcción		ESC: 1:50	CONTIENE:
		FECHA: MARZO DE 2026.	PLANTAS ARQUITECTONICAS